


PRZEKRÓJ B-B

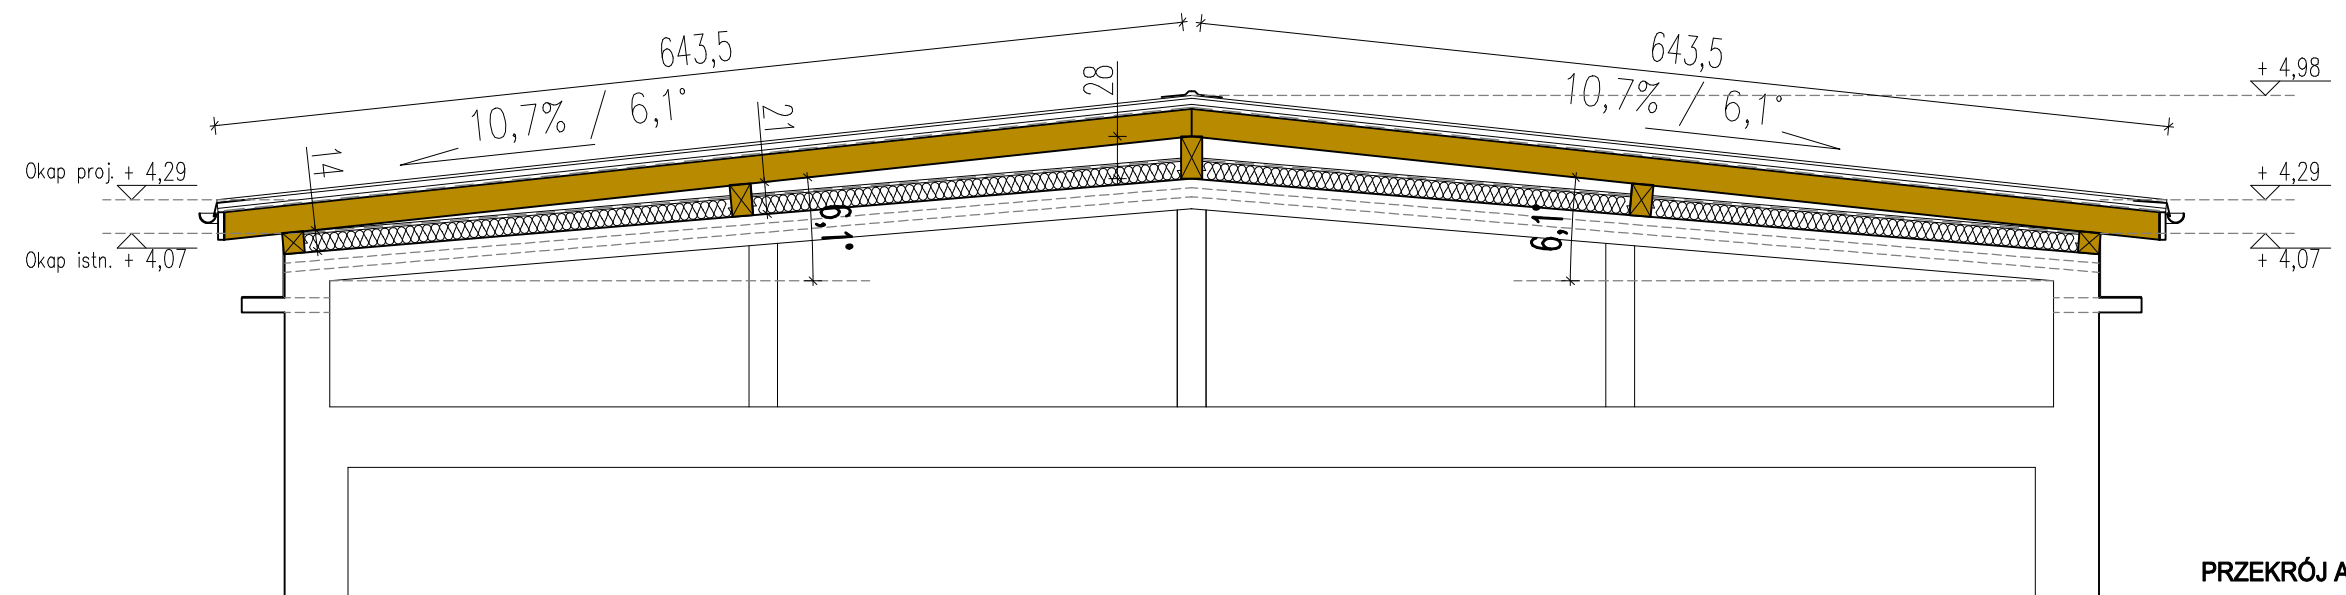

PRZEKRÓJ A-A

UWAGI:

1. materiały budowlane oraz elementy prefabrykowane winny posiadać wymagane atesty i odpowiadać odpowiednim Normom
2. roboty budowlane i rzemieślnicze wykonać zgodnie z zasadami wiedzy technicznej oraz obowiązującymi Normami
3. elementy drewniane zabezpieczyć środkami grzybobójczymi oraz przeciwpożarowymi do klasy NRO
4. nad istniejącym pokryciem zapewnić wentylację poprzez montaż kratki wentylacyjnych w okapie, oraz systemowych gąsiorów w kalenicy

Warstwy dachu
Błacha trapezowa T-35, gr. 0,5mm
Łaty 5x4cm
Kontrłaty 6x2,5cm
Membrana wiatroizolacyjna, paroprzepuszczalna
Krokwie 8x18cm
Pustka powietrzna wentylowana
Istniejące pokrycie i strop

PRACE REMONTOWE I PRZEBUDOWA DACHU WRAZ ZE ZWIĘKSZENIEM ENERGOOSZCZĘDNOŚCI OBIEKTU SŁUŻĄCEGO REHABILITACJI WYCHOWANKÓW ZESPOŁU SZKÓŁ SPECJALNYCH "KROK ZA KROKIEM" W ZAMOŚCIU				
22-400 Zamość, ul. Peowiaków 6a dz. nr geod. 15/2, ark. 19, Miasto Zamość		Stowarzyszenie Pomocy Dzieciom Niepełnosprawnym "Krok za krokiem" w Zamościu, ul. Peowiaków 6a, 22-400 Zamość		
NAZWA I ADRES INWESTYCJI		INWESTOR		
TYTUŁ RYSUNKU PRZEKRÓJ A-A, B-B		PROJEKT TECHNICZNY FAZA	Nr 03	SKALA 1:50
IMIĘ I NAZWISKO PROJEKTANTA	SPECJALNOŚĆ	NR UPRAWNIEN	PODPIS	DATA
mgr inż. arch. GRZEGORZ SZYNKARCZUK	ARCHITEKTONICZNA	66/LBOIA/09		
IMIĘ I NAZWISKO PROJEKTANTA SPRAWDZAJĄCEGO	SPECJALNOŚĆ	NR UPRAWNIEN	PODPIS	
inż. STANISŁAW PLECHAWSKI	KONSTRUKCYJNA	ANB-513/1/9/83		03.2024
W SZELKIE PRAWA ZA STRZEŻONE				

**MONOFORMA
DESIGN
WORKSHOP**

MONOFORMA
Grzegorz Szynkarczuk

Białobrzegi 116
22-400 Zamość
+48 88833276
g_szynkarczuk@o2.pl