

Województwo: lubelskie  
 Powiat: Miasto Zamość  
 J.ewid:066401\_Miasto Zamość  
 Obręb: 066401\_1.0001 Miasto Zamość

## MAPA DO CELÓW PROJEKTOWYCH

działka nr 18/1 i 18/2 ark. 22 położone przy ulicy Kresowej w Zamościu  
 SKALA: 1:500



Wykonana przez Przedsiębiorstwo Usługowe GEO - INWEST - GRUNT S.C. w Zamościu,  
 ul. Przemysłowa 4, tel. (84)6271149, w oparciu o istniejącą mapę zasadniczą w skali 1:500  
 numer sekcji: 156.222.061.4 i 156.222.062.3 uzupełnioną pomiarem sytuacyjno-wysokościowym

Układ odniesienia współrzędnych: "1965"  
 Układ odniesienia wysokości: Kronsztadt60  
 Nr ks. rob. 367/2015 i 91/2016  
 GGN.6640.843.2015 i GGN.6640.198.2016  
 Data opracowania: 20.01.2016 i 15.04.2016r.

### LEGENDA:

- część działki 18/1 objętej dzierżawą przez stowarzyszenie "Krok za krokiem"

ORIENTACJA  
 SKALA : 1 : 10000

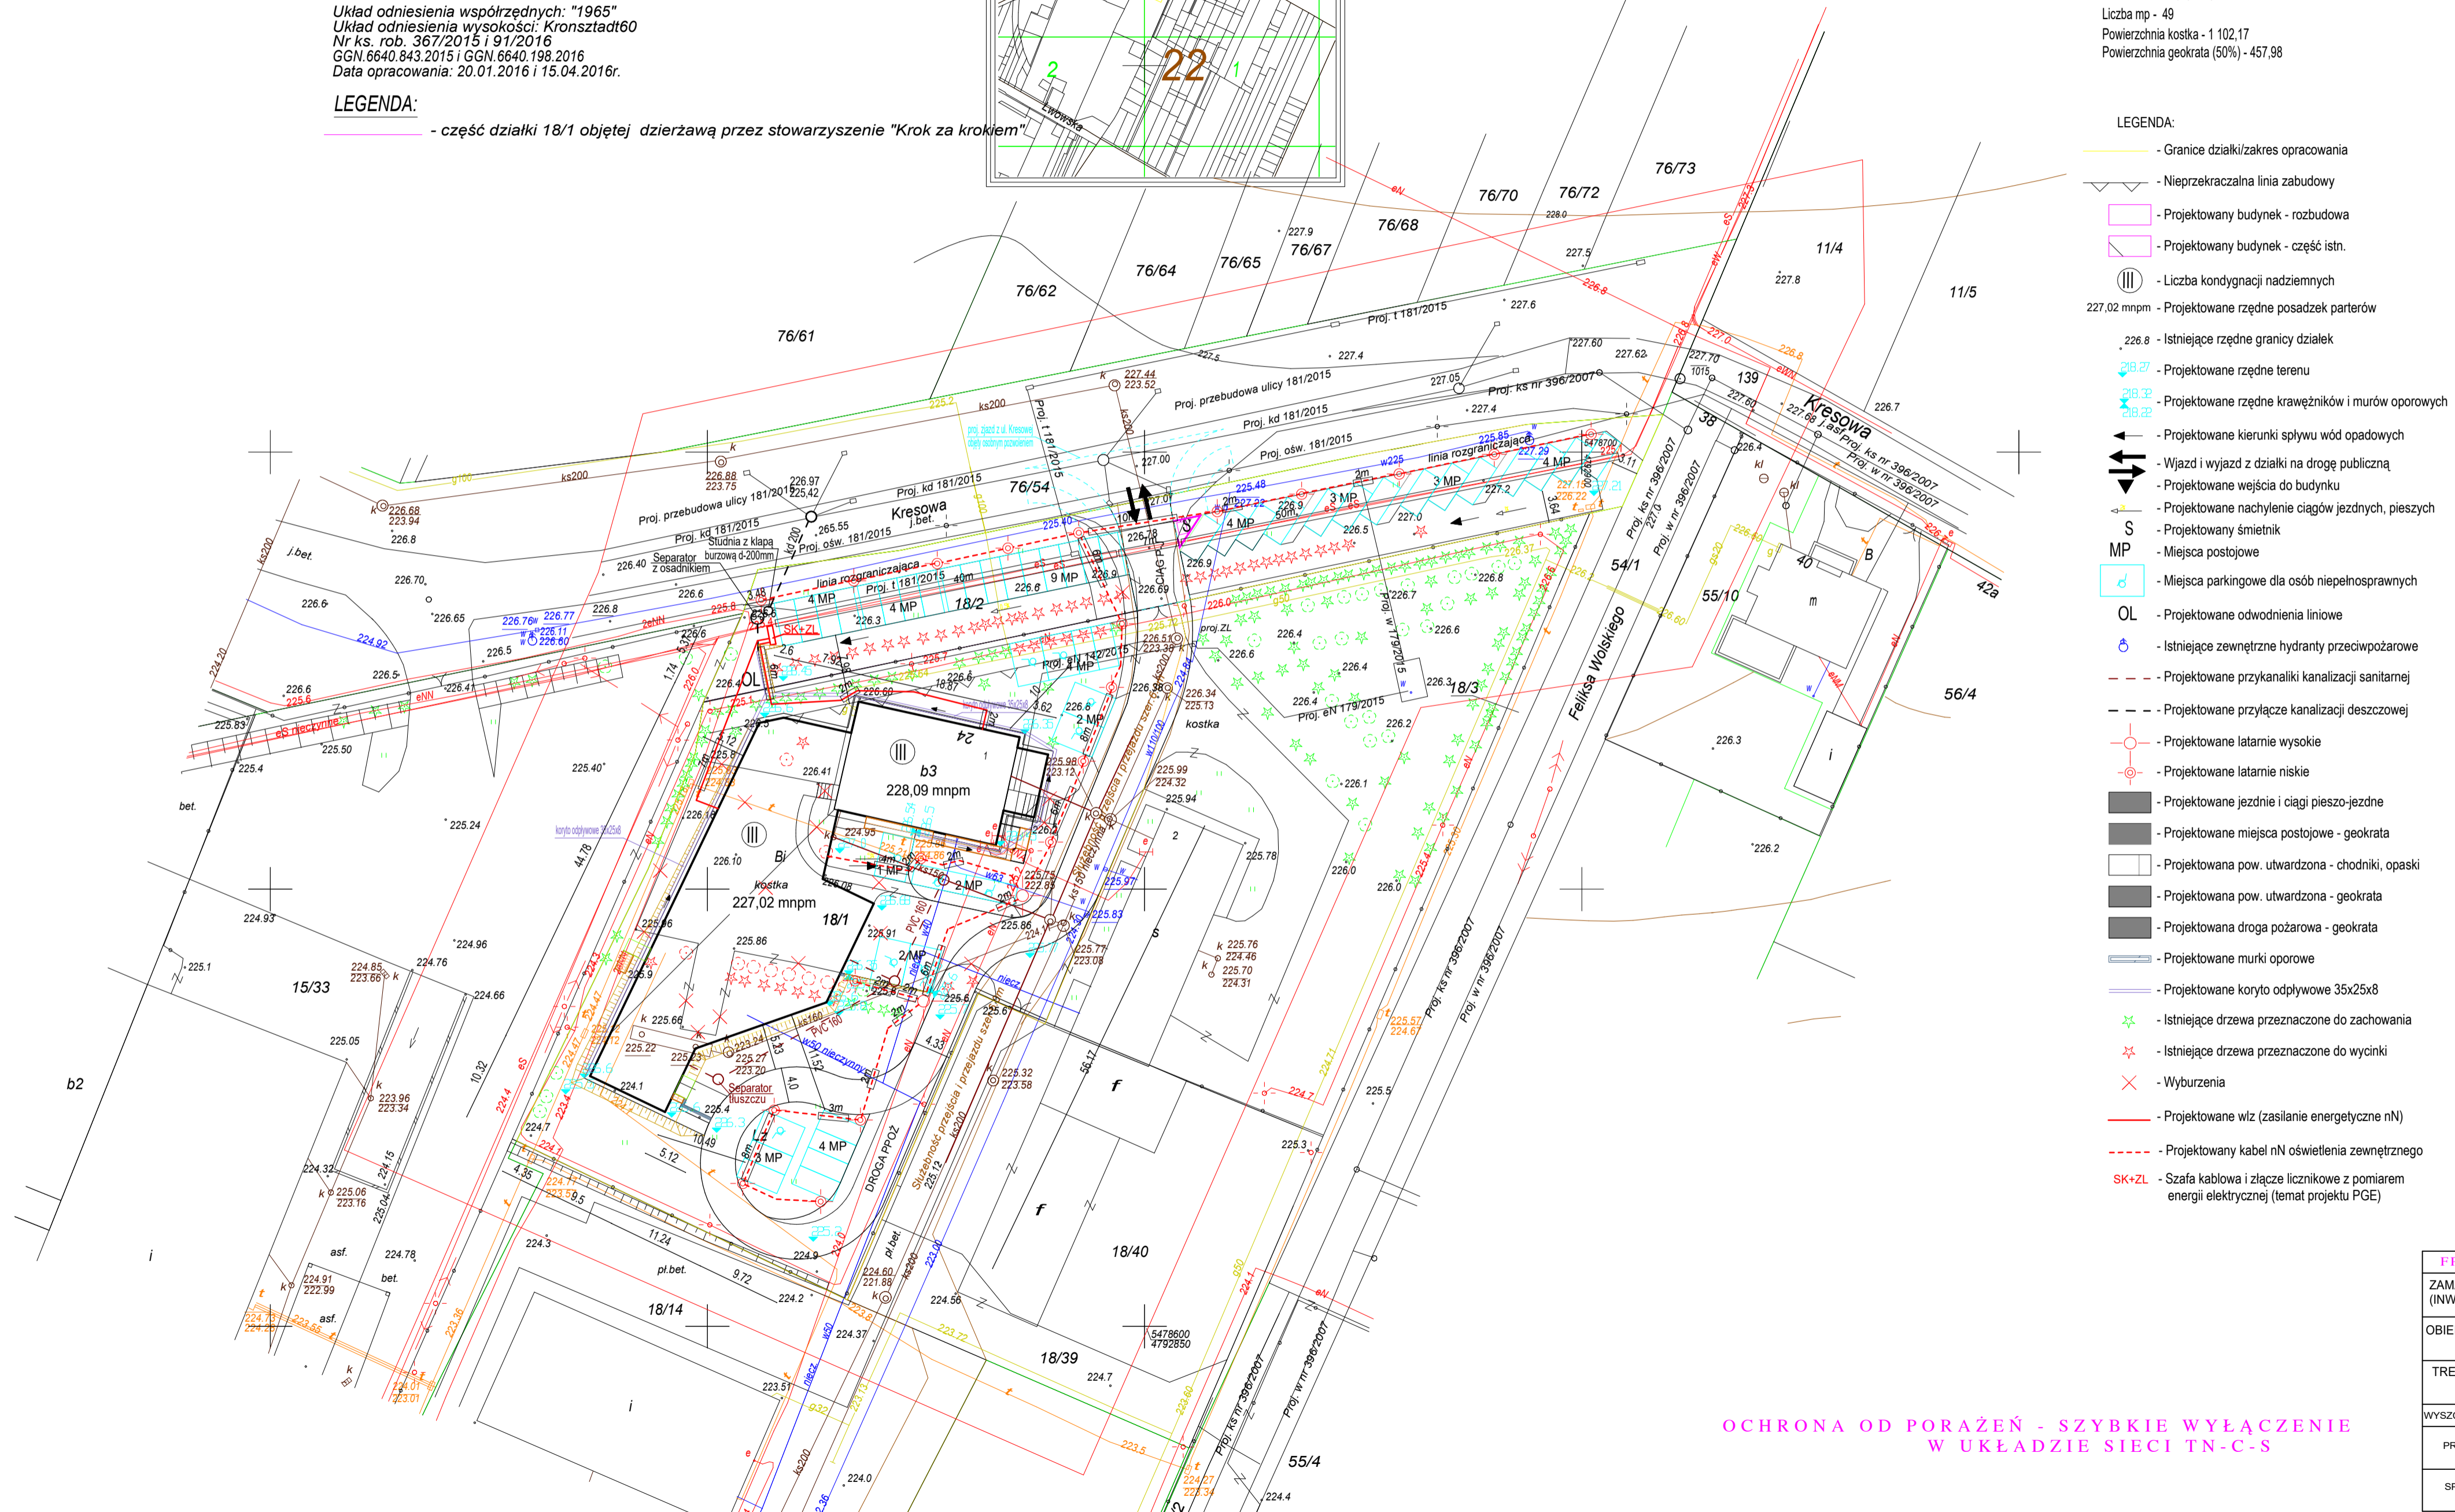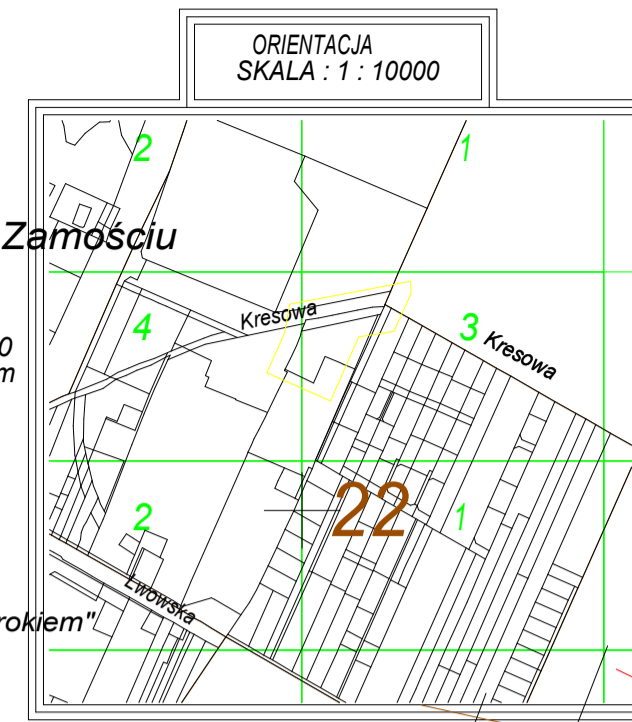

CHARAKTERYSTYKA PROJEKTOWANEGO ZAGOSPODAROWANIA TERENU	
Powierzchnia działek w zakresie opracowania:	4556
Projektowana powierzchnia zabudowy:	958,78
Projektowana powierzchnia utwardzona:	1635,20
Powierzchnia w liniach rozgraniczających:	296,43
Projektowana powierzchnia biologicznie czynna:	1665,59 m <sup>2</sup> 36,56%

Powierzchnia mp (50%) - 608,09  
 Liczba mp - 49  
 Powierzchnia kostka - 1 102,17  
 Powierzchnia geokrata (50%) - 457,98

- LEGENDA:
- Granice działki/zakres opracowania
  - Nieprzekraczalna linia zabudowy
  - Projektowany budynek - rozbudowa
  - Projektowany budynek - część istn.
  - Liczba kondygnacji nadziemnych
  - 227.02 mnpm - Projektowane rzędne posadzek parterów
  - 226.8 - Istniejące rzędne granicy działek
  - 227.27 - Projektowane rzędne terenu
  - 227.33 - Projektowane rzędne krawężników i murów oporowych
  - 227.32 - Projektowane kierunki spływu wód opadowych
  - Wjazd i wyjazd z działki na drogę publiczną
  - Projektowane wejścia do budynku
  - Projektowane nachylenie ciągów jezdnych, pieszych
  - Projektowany śmietnik
  - MP - Miejsca postojowe
  - MP - Miejsca parkingowe dla osób niepełnosprawnych
  - OL - Projektowane odwodnienia liniowe
  - Istniejące zewnętrzne hydranty przeciwpożarowe
  - Projektowane przykanaliki kanalizacji sanitarnej
  - Projektowane przyłącze kanalizacji deszczowej
  - Projektowane latarnie wysokie
  - Projektowane latarnie niskie
  - Projektowane jezdnie i ciągi pieszo-jezdne
  - Projektowane miejsca postojowe - geokrata
  - Projektowana pow. utwardzona - chodniki, opaski
  - Projektowana pow. utwardzona - geokrata
  - Projektowana droga pożarowa - geokrata
  - Projektowane murki oporowe
  - Projektowane koryto odpływowe 35x25x8
  - Istniejące drzewa przeznaczone do zachowania
  - Istniejące drzewa przeznaczone do wycinki
  - Wyrburzenia
  - Projektowane wlv (zasilanie energetyczne nN)
  - Projektowany kabel nN oświetlenia zewnętrznego
  - SK+ZL - Szafa kablowa i złącze licznikowe z pomiarem energii elektrycznej (temat projektu PGE)

OCHRONA OD PORAŻEŃ - SZYBKI WYŁĄCZENIE  
 W UKŁADZIE SIECI TN-C-S



PP-W "EJS"-JAN STANCAK ul. Narcezyowa 7 w Zamościu				
ZAMAWIAJĄCY:	Stowarzyszenie Pomocy Dzieciom Niepełnosprawnym "Krok Za Krokiem" w Zamościu, ul. Peowiaków 6A, 22-400 Zamość			
(INWESTOR)				
OBIEKT:	Warsztat Terapii Zajęciowej i Dom Pomocy Społecznej, ul. Kresowa dz. 18/1, 18/2	STADIUM	P.B.	
TREŚĆ:	Plan zagospodarowania	BRANŻA	ELEKTR.	
WYSZCZEGÓLNIENIE	NAZWIŚKO I IMIĘ	DATA	PODPIS	SKALA
PROJEKTOWAŁ	inż. Jan Stancałk upr nr ANS-013/2979 w specj. sieci i instalacje elektryczne bez ograniczeń do projektowania i kierow. robot.	06.2016r		1:100
SPRAWDZIŁ	mgr inż. B. Kwiatkowski upr nr UANB-II-4387/9-90 w specj. sieci i instalacje elektryczne bez ograniczeń do projektowania i kierow. robot.	06.2016r		NR RYSUNKU 6.1