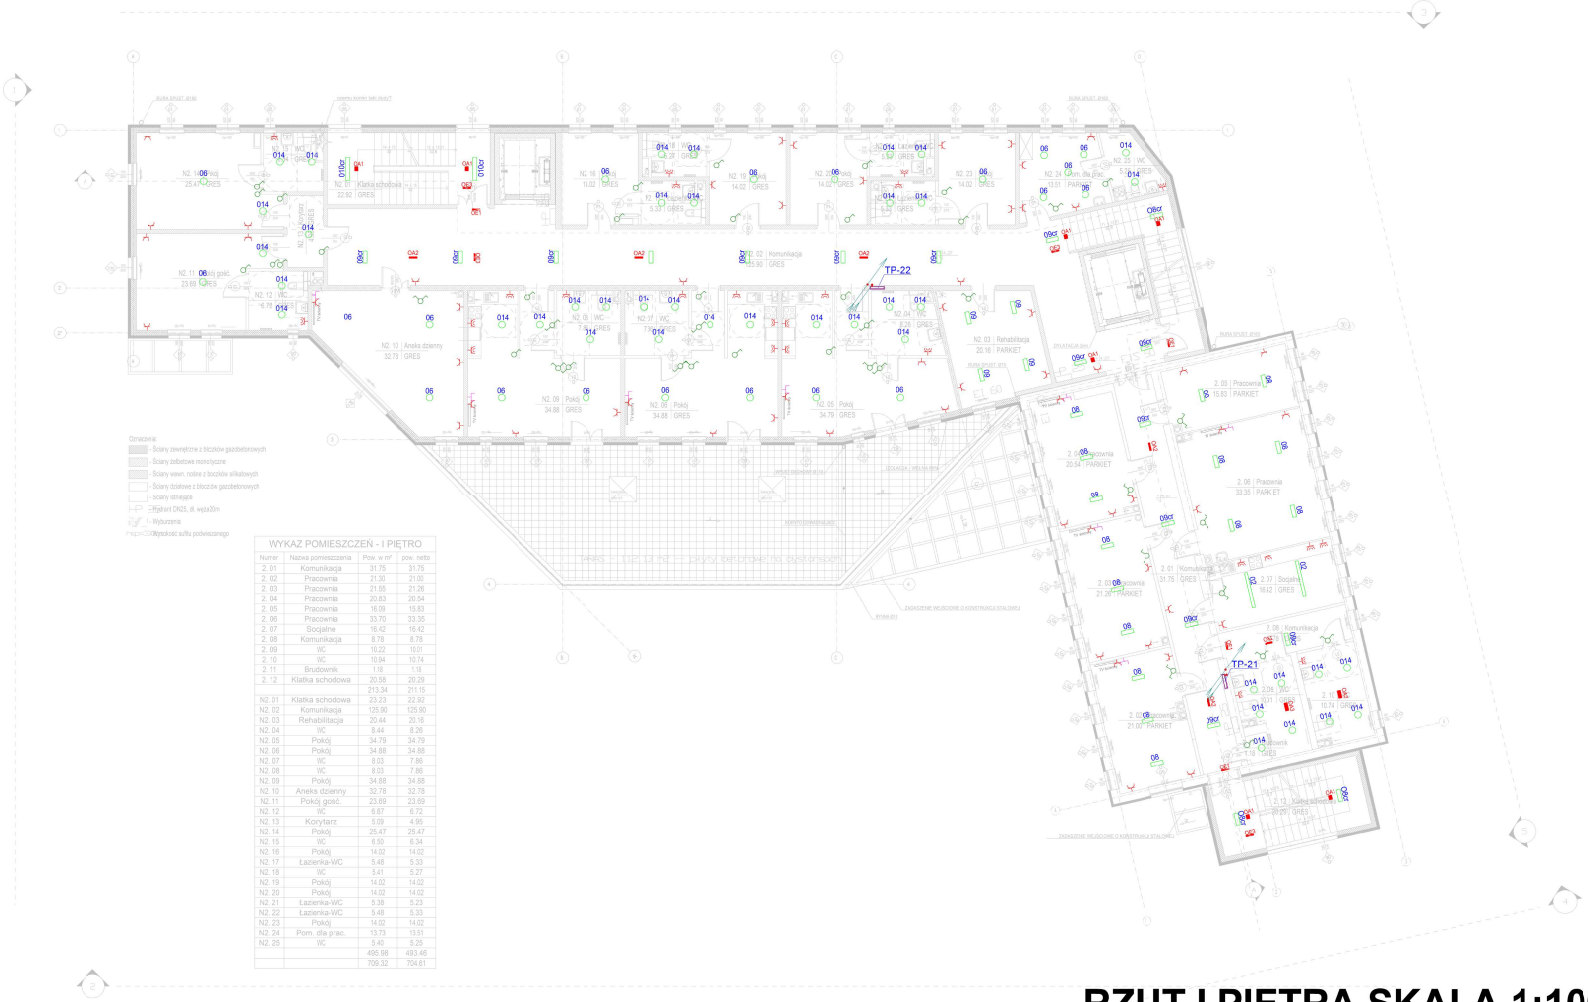

WYKAZ POMIESZCZEŃ - I PIĘTRO

Numer	Nazwa pomieszczenia	Pow. w m²	pow. netto
2. 01	Komunikacja	31.75	31.75
2. 02	Pracownia	21.30	21.00
2. 03	Pracownia	21.55	21.26
2. 04	Pracownia	20.83	20.54
2. 05	Pracownia	16.09	15.83
2. 06	Pracownia	33.70	33.35
2. 07	Socjalne	16.42	16.42
2. 08	Komunikacja	8.78	8.78
2. 09	WC	10.22	10.01
2. 10	WC	10.94	10.74
2. 11	Brudownik	1.18	1.18
2. 12	Klatka schodowa	20.58	20.29
		213.34	211.15
N2. 01	Klatka schodowa	23.23	22.92
N2. 02	Komunikacja	125.90	125.90
N2. 03	Rehabilitacja	20.44	20.16
N2. 04	WC	8.44	8.26
N2. 05	Pokój	34.79	34.79
N2. 06	Pokój	34.88	34.88
N2. 07	WC	8.03	7.86
N2. 08	WC	8.03	7.86
N2. 09	Pokój	34.88	34.88
N2. 10	Aneks dzienny	32.78	32.78
N2. 11	Pokój gość.	23.69	23.69
N2. 12	WC	6.87	6.72
N2. 13	Korytarz	5.09	4.95
N2. 14	Pokój	25.47	25.47
N2. 15	WC	6.50	6.34
N2. 16	Pokój	14.02	14.02
N2. 17	Łazienka-WC	5.48	5.33
N2. 18	WC	5.41	5.27
N2. 19	Pokój	14.02	14.02
N2. 20	Pokój	14.02	14.02
N2. 21	Łazienka-WC	5.38	5.23
N2. 22	Łazienka-WC	5.48	5.33
N2. 23	Pokój	14.02	14.02
N2. 24	Pom. dla p'sic.	13.73	13.51
N2. 25	WC	5.40	5.26
		495.98	493.46
		709.32	704.61

RZUT I PIĘTRA SKALA 1:100

Legenda opraw oświetleniowych

O1	Oprawa oświetleniowa ze źródłem LED CO30 25W LED [redacted]
O2	Oprawa oświetleniowa ze źródłem LED CL45 40W LED [redacted]
O3	Oprawa oświetleniowa ze źródłem LED CL90 80W LED [redacted]
O4	Oprawa oświetleniowa ze źródłem LED AM31 40W LED [redacted]
O5	Oprawa oświetleniowa ze źródłem LED SC78 90W LED [redacted]
O6	Oprawa oświetleniowa ze źródłem LED TA22 22W LED [redacted]
O7	Oprawa oświetleniowa ze źródłem LED TR38 75W LED [redacted]
O8	Oprawa oświetleniowa ze źródłem LED OP43 40W LED [redacted]
O8v	Oprawa oświetleniowa ze źródłem LED OP43 40W LED z dodatkowo wbudowaną mikrofalową czujką ruchu [redacted]
O9	Oprawa oświetleniowa ze źródłem LED OP32 30W LED [redacted]
O9v	Oprawa oświetleniowa ze źródłem LED OP32 30W LED z dodatkowo wbudowaną mikrofalową czujką ruchu [redacted]
O10	Oprawa oświetleniowa ze źródłem LED OP60 50W LED [redacted]
O10v	Oprawa oświetleniowa ze źródłem LED OP60 50W LED z dodatkowo wbudowaną mikrofalową czujką ruchu [redacted]
O11	Oprawa oświetleniowa ze źródłem LED KG55 55W LED [redacted]
O12	Oprawa oświetleniowa ze źródłem LED MR45 38WV LED [redacted]
O13	Oprawa oświetleniowa ze źródłem LED KK15 20W LED [redacted]
O14	Oprawa oświetleniowa ze źródłem LED PL14 15W LED [redacted]
O15	Oprawa oświetleniowa ze źródłem LED ND23 30W LED [redacted]
OLI	Oprawa oświetlenia awaryjnego L1 2W 1h CTI2 [redacted]
OLI2	Oprawa oświetlenia awaryjnego L2 2W 1h CTI2 [redacted]
OLI3	Oprawa oświetlenia awaryjnego M3 4W 1h CTI2 [redacted]
OLI4	Oprawa oświetlenia awaryjnego M3LT 2W 1h CTI2 [redacted]
OEL	Oprawa oświetlenia ewakuacyjnego M1 1,5W 1h CTI2 [redacted]
OEL	Oprawa oświetlenia ewakuacyjnego M2 1,5W 1h CTI2 [redacted]
OEL	Oprawa oświetlenia ewakuacyjnego M3 1,5W 1h CTI2 [redacted]

LEGENDA OSPRZĘTU

- zestaw gniazd wtykowych p/t z uziemieniem 16A/230V (2x DATA + 2x ogólne)
- gniazdo wtykowe p/t z uziemieniem 16A/230V ogólne
- gniazdo wtykowe p/t z uziemieniem i klapką 15A/230V IP44
- gniazdo wtykowe p/t z uziemieniem 16A/230V do grzejnika
- gniazdo wtykowe p/t z uziemieniem 16A/230V do podgrzewacza
- gniazdo p/t 2xRJ45 kat.5 UTP
- gniazdo p/t R-TV
- włącznik p/t pojedynczy
- włącznik p/t schodowy
- włącznik p/t świecznikowy

OCHRONA OD PORAŻEŃ - SZYBKIE WYŁĄCZENIE W UKŁADZIE SIECI TN-C-S

PLANEX

FF-W "EJS" JAN STAŃCZAK ul. Narczyowa 7 w Zamościu

ZAMAWIAJĄCY: (INWESTOR)	Stowarzyszenie Pomocy Dzieciom Niepełnosprawnym "Krok Za Krokiem" w Zamościu, ul. Peowiaków 8A, 22-400 Zamość			
OBIEKT:	**Warsztat Terapii Zajęciowej i Dom Pomocy Społecznej, ul. Kresowa dz. 18/1, 18/2**			STADIUM: P.B.
TREŚĆ:	**Instalacje elektryczne - oświetlenie gniazdka wtyczkowe 230V**			BRANŻA: ELEKTR.
WYSZCZEGÓLNIENIE	NAZWISKO I IMIE	DATA	PODPIS	SKALA
PROJEKTOWAŁ	mł. Jan Ołwiński upr. nr AUM-II-2/2/2/79 w specjal. sieci i instalacje elektryczne bez ograniczeń do projektowania i kierow. robót	06.2016r		1:100
SPRAWDZIŁ	mgr inż. Z. Świeszczyńska upr nr UWAŻ-I-8/2/1/5/99 w specjal. sieci i instalacje elektryczne bez ograniczeń do projektowania i kierow. robót	06.2016r		NR RYSUNKU: 6.4