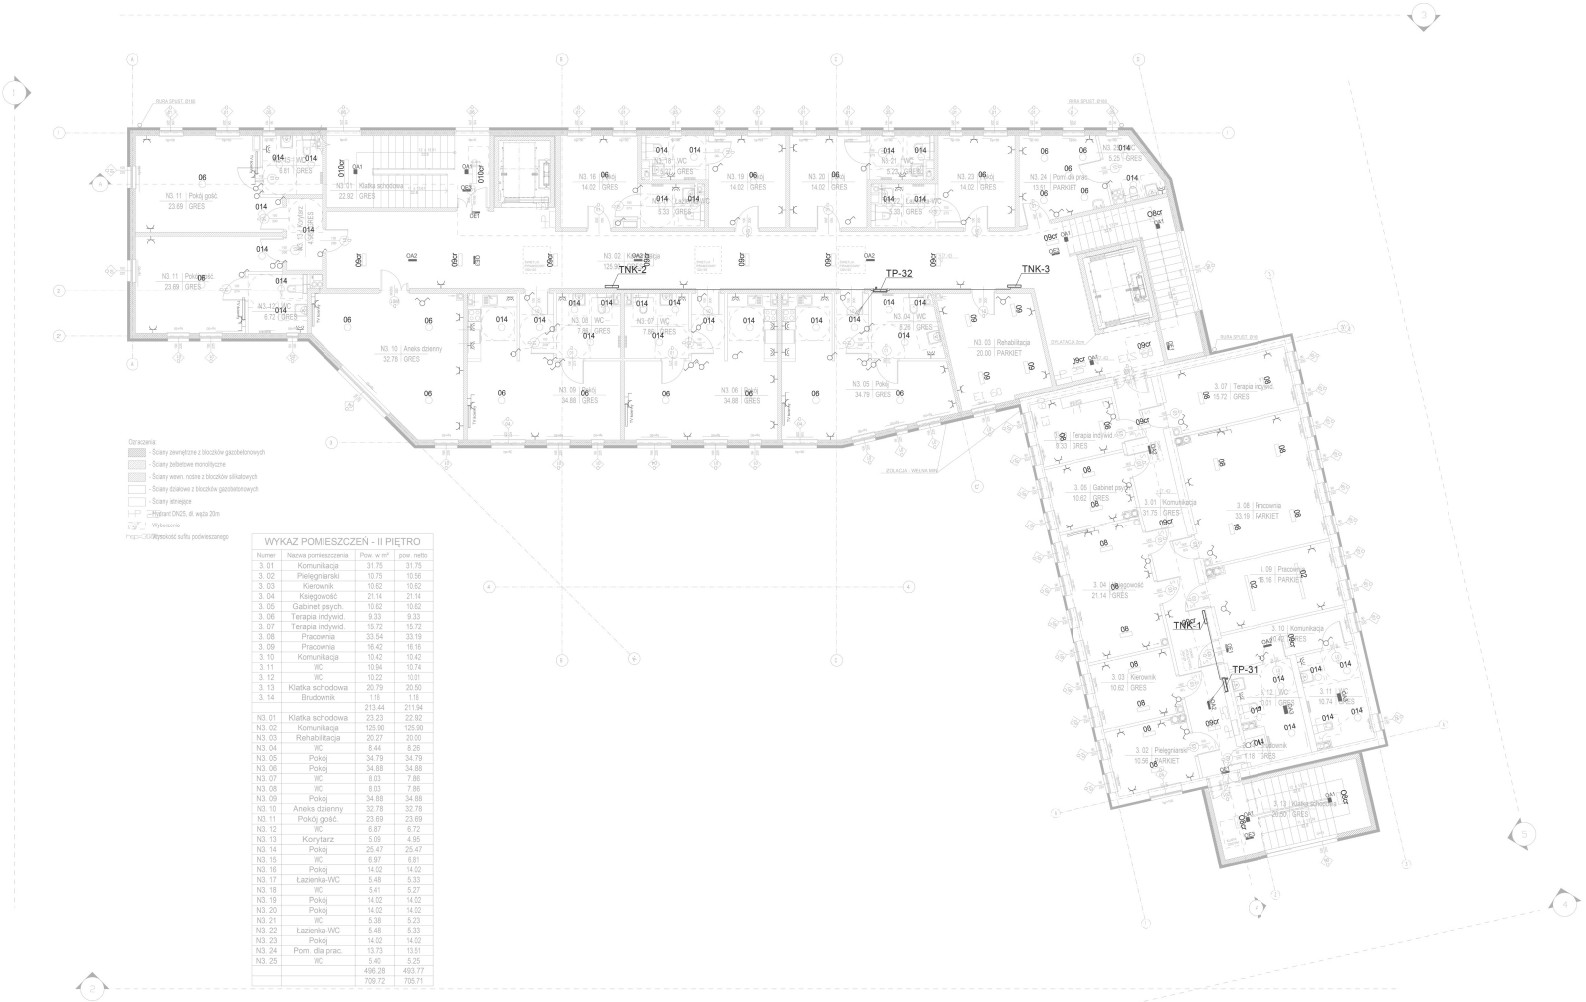

WYKAZ POMIESZCZEŃ - II PIĘTRO

Numer	Nazwa pomieszczenia	Pow. w m²	pow. netto
3. 01	Komunikacja	31.75	31.75
3. 02	Pielęgniarski	10.75	10.56
3. 03	Kierownik	10.62	10.62
3. 04	Księgowość	21.14	21.14
3. 05	Gabinet psych.	10.62	10.62
3. 06	Terapia indywid.	9.33	9.33
3. 07	Terapia indywid.	15.72	15.72
3. 08	Pracownia	33.54	33.19
3. 09	Pracownia	16.42	16.16
3. 10	Komunikacja	10.42	10.42
3. 11	WC	10.94	10.74
3. 12	WC	10.22	10.01
3. 13	Klatka schodowa	20.79	20.50
3. 14	Brudownik	1.15	1.15
		213.44	211.94
N3. 01	Klatka schodowa	23.23	22.92
N3. 02	Komunikacja	125.90	125.90
N3. 03	Rehabilitacja	20.27	20.00
N3. 04	WC	8.44	8.25
N3. 05	Pokój	34.79	34.79
N3. 06	Pokój	34.88	34.88
N3. 07	WC	8.03	7.86
N3. 08	WC	8.03	7.86
N3. 09	Pokój	34.88	34.88
N3. 10	Aneks dzienny	32.78	32.78
N3. 11	Pokój gość.	23.69	23.69
N3. 12	WC	6.87	6.72
N3. 13	Korytarz	5.09	4.95
N3. 14	Pokój	25.47	25.47
N3. 15	WC	6.97	6.81
N3. 16	Pokój	14.02	14.02
N3. 17	Łazienka-WC	5.48	5.33
N3. 18	WC	5.41	5.27
N3. 19	Pokój	14.02	14.02
N3. 20	Pokój	14.02	14.02
N3. 21	WC	5.38	5.23
N3. 22	Łazienka-WC	5.48	5.33
N3. 23	Pokój	14.02	14.02
N3. 24	Pom. dla prac.	13.73	13.51
N3. 25	WC	5.40	5.25
		496.28	493.77
		709.72	705.71

RZUT II PIĘTRA SKALA 1:100

Legenda opraw oświetleniowych

C1	Oprawa oświetleniowa ze źródłem LED 6C30 25W LED
C2	Oprawa oświetleniowa ze źródłem LED GL45 40W LED
C3	Oprawa oświetleniowa ze źródłem LED GL90 80W LED
C4	Oprawa oświetleniowa ze źródłem LED AM31 40W LED
C5	Oprawa oświetleniowa ze źródłem LED 3C78 90W LED
C6	Oprawa oświetleniowa ze źródłem LED 1A22 22W LED
C7	Oprawa oświetleniowa ze źródłem LED TR58 75W LED
C8	Oprawa oświetleniowa ze źródłem LED 9P43 40W LED
C8cr	Oprawa oświetleniowa ze źródłem LED 2P43 40W LED z dodatkowo wbudowaną mikrofalową czujką ruchu
C9	Oprawa oświetleniowa ze źródłem LED 2P32 30W LED
C9cr	Oprawa oświetleniowa ze źródłem LED 0P32 30W LED z dodatkowo wbudowaną mikrofalową czujką ruchu
C10	Oprawa oświetleniowa ze źródłem LED 3P60 50W LED
C10cr	Oprawa oświetleniowa ze źródłem LED 3P60 50W LED z dodatkowo wbudowaną mikrofalową czujką ruchu
C11	Oprawa oświetleniowa ze źródłem LED KG55 55W LED
C12	Oprawa oświetleniowa ze źródłem LED MN45 38W LED
C13	Oprawa oświetleniowa ze źródłem LED KN15 20W LED
C14	Oprawa oświetleniowa ze źródłem LED PL14 15W LED
C15	Oprawa oświetleniowa ze źródłem LED ND23 30W LED
OA1	Oprawa oświetlenia awaryjnego L1 2W 1h CT12
OA2	Oprawa oświetlenia awaryjnego L2 2W 1h CT12
OA3	Oprawa oświetlenia awaryjnego M3 4W, 1h CT12
OA4	Oprawa oświetlenia awaryjnego M3LT 3W 1h CT12
OEL	Oprawa oświetlenia ewakuacyjnego M11,5W 1h CT12
OEL	Oprawa oświetlenia ewakuacyjnego M21,5W 1h CT12
OEL	Oprawa oświetlenia ewakuacyjnego M31,5W 1h CT12

LEGENDA OSPRZĘTU

- zestaw gniazd wtykowych p/t z uziemieniem 16A/230V (2x DATA + 2x ogólne)
- gniazdo wtykowe p/t z uziemieniem 16A/230V ogólne
- gniazdo wtykowe p/t z uziemieniem i klapką 16A/230V IP44
- gniazdo wtykowe p/t z uziemieniem 16A/230V do grzejnika
- gniazdo wtykowe p/t z uziemieniem 16A/230V do podgrzewacza
- gniazdo p/t 2xRJ45 kat.5 UTP
- gniazdo p/t R-TV
- włącznik p/t pojedynczy
- włącznik p/t schodowy
- włącznik p/t świecznikowy

OCHRONA OD PORAŻEŃ - SZYBKIE WYŁĄCZENIE W UKŁADZIE SIECI TN-C-S

PLANEX

FP-W "EJS"-JAŚ STAŃCZAK ul. Narcyzowa 7 w Zamościu				
ZAMAWIAJĄCY: (INWESTOR)	Stowarzyszenie Pomocy Dzieciom Niepełnosprawnym "Krok Za Krokiem" w Zamościu, ul. Peowiaków 6A, 22-400 Zamość			
OBIEKT:	**Warsztat Terapii Zajęciowej i Dom Pomocy Społecznej, ul. Kresowa dz. 18/1, 18/2**			STADIUM P.B.
TREŚĆ:	**Instalacje elektryczne - oświetlenie gniazdka wtyczkowe 230V**			BRANŻA ELEKTR.
WYSZCZEGÓLNIENIE:	NAZWISKO I IMIĘ	DATA	PODPIS	SKALA
PROJEKTOWAŁ:	tel. 84/2042426 upr.nr nr AMB-0123/97/P w zakresie sieci i instalacji elektrycznych bez ograniczeń do projektowania i kierow. robót	06.2016r		1:100
SPRAWDZIŁ:	mgr inż. S. Kwiecińska upr. nr LUBLB-0/0870/90 w zakresie sieci i instalacji elektrycznych bez ograniczeń do projektowania i kierow. robót	06.2016r		NR RYSUNKU 6.5