


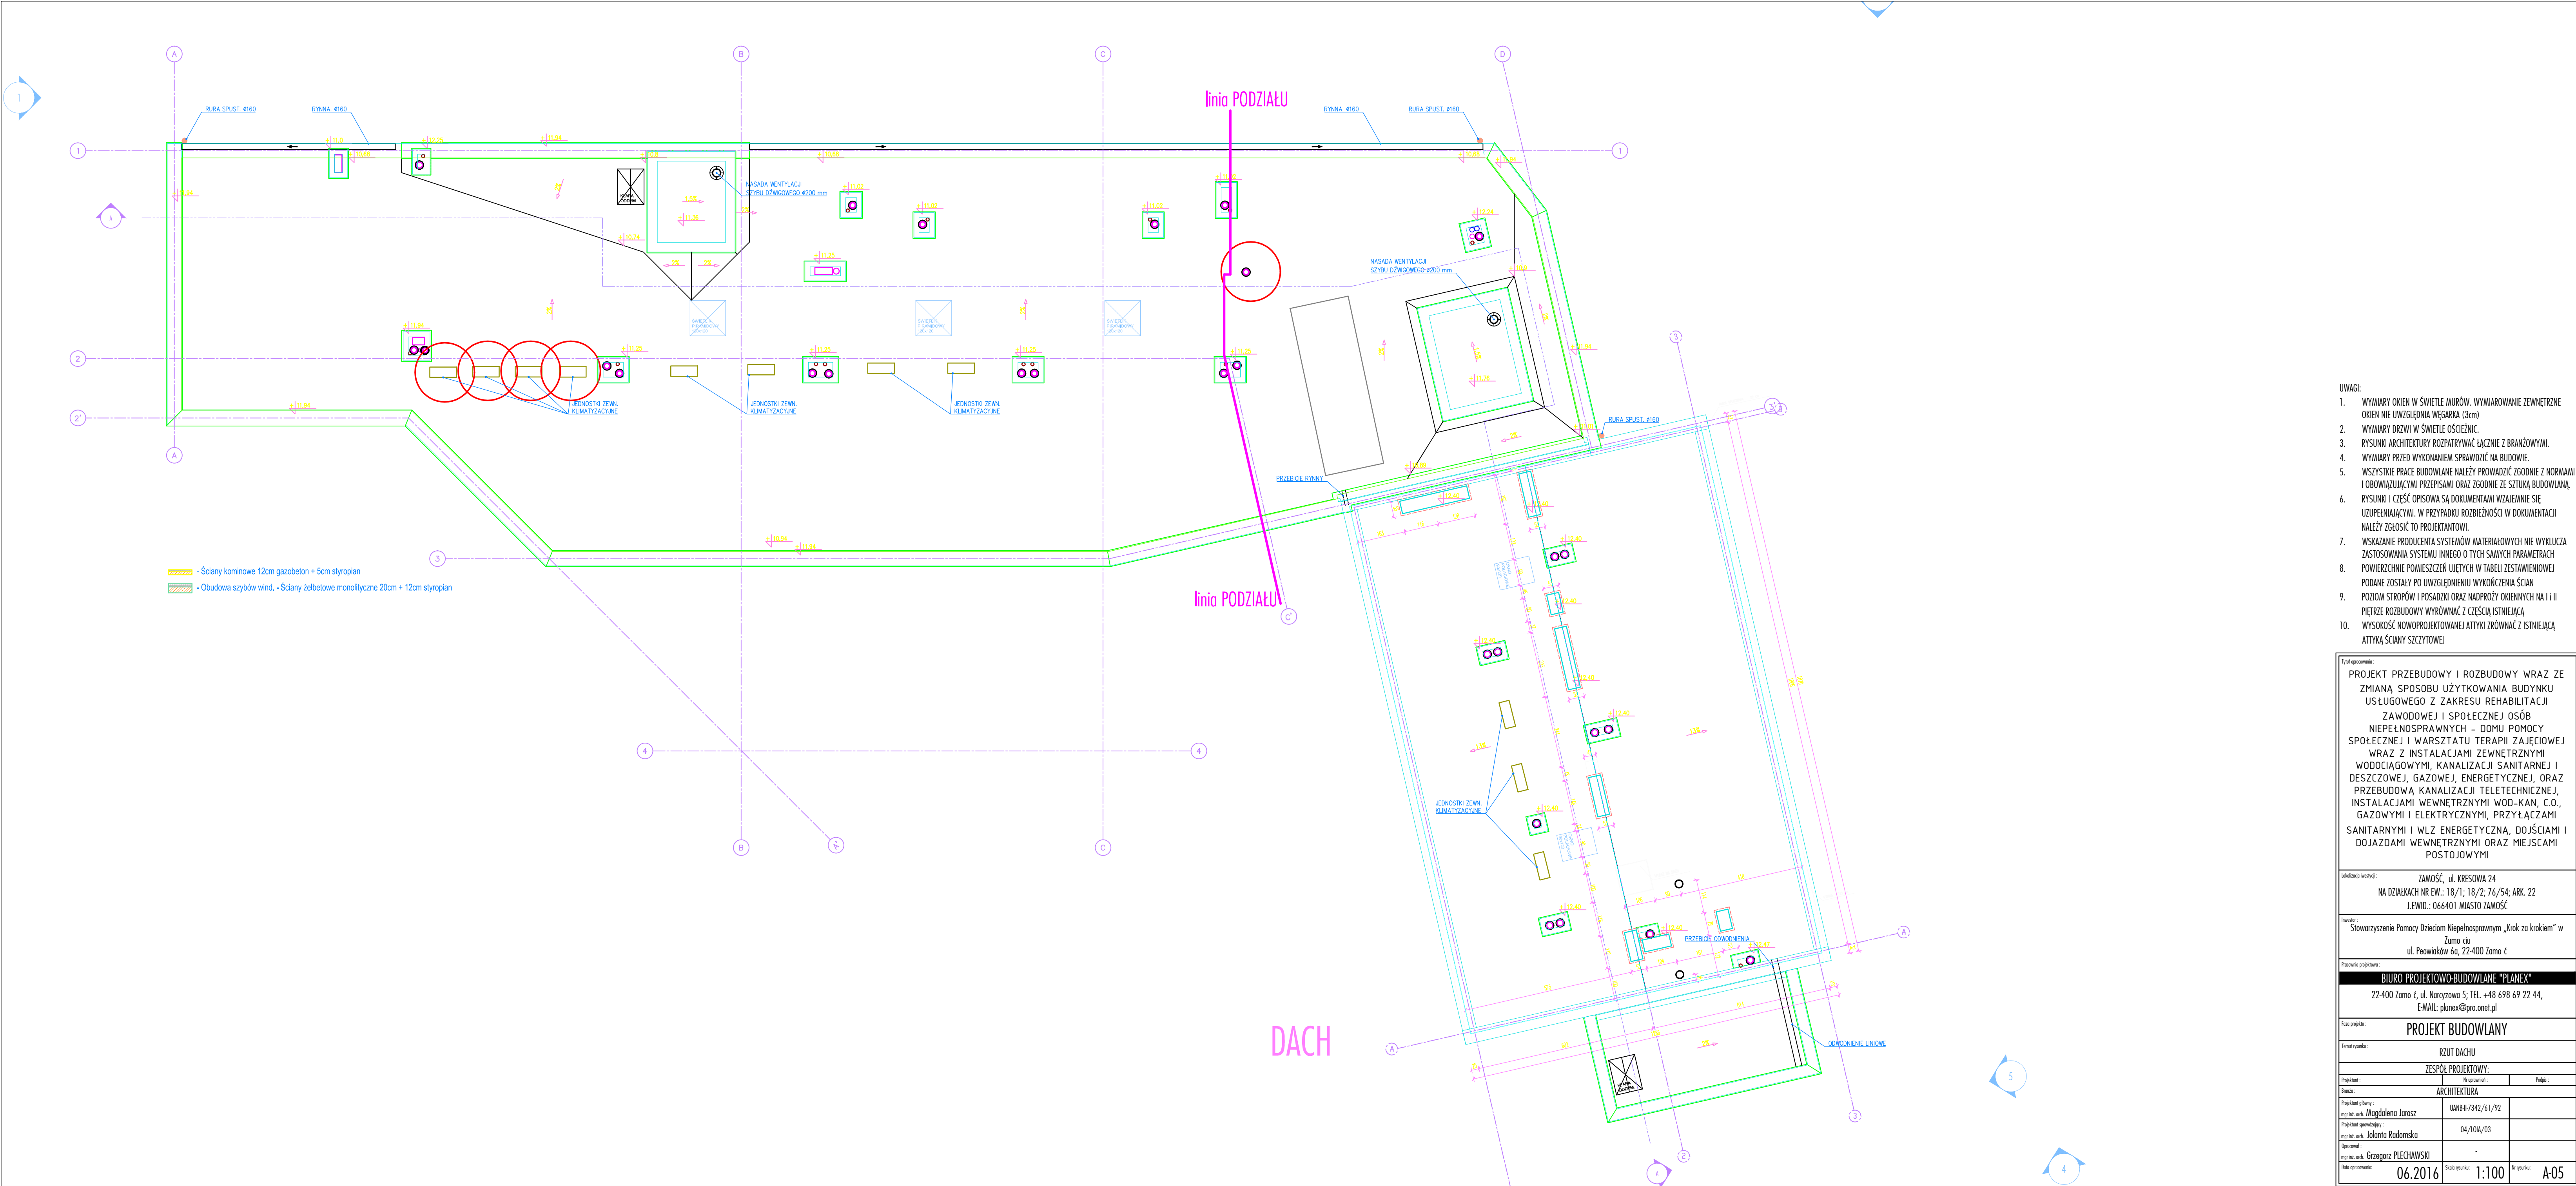

- UWAGI:
- WYMIARY OKIEN W ŚWIEŁLE MURÓW. WYMIAROWANIE ZEWNĘTRZNE OKIEN NIE UWZGLĘDNIĄ WEGARKA (3cm).
 - WYMIARY DRZWI W ŚWIEŁLE OŚCIEŻNIC.
 - RYСУNKI ARCHITEKTURY ROZPATRYWAĆ ŁĄCZNIE Z BRANŻOWYMI.
 - WYMIARY PRZED WYKONANIEM SPRAWDZIĆ NA BUDOWIE.
 - WSZYSTKIE PRACE BUDOWLANE NALEŻY PROWADZIĆ ZGODNIE Z NORMAMI I OBOWIĄZUJĄCYMI PRZEPISAMI ORAZ ZGODNIE ZE SZTUKĄ BUDOWLANĄ.
 - RYСУNKI I CZĘŚĆ OPISOWĄ SĄ DOKUMENTAMI WZAJEMNIE SIĘ UZUPEŁNIAJĄCYMI. W PRZYPADKU ROZBIEŻNOŚCI W DOKUMENTACJI NALEŻY ZGŁOSIĆ TO PROJEKTANTOWI.
 - WSKAZANIE PRODUCENTA SYSTEMÓW MATERIAŁOWYCH NIE WYKLUCZA ZASTOSOWANIA SYSTEMU INNEGO O TYCH SAMYCH PARAMETRACH.
 - POWIERZCHNIE POMIESZCZEŃ UJĘTYCH W TABELI ZESTAWIENIOWEJ PODANE ZOSTAŁY PO UWZGLĘDNIENIU WYKOŃCZENIA ŚCIAN.
 - POZIOM STROPÓW I POSADZKI ORAZ NADPROŻY OKIENNYCH NA I I II PIĘTRZE ROZBUDOWY WYRÓWNAĆ Z CZĘŚCIĄ ISTNIEJĄCĄ.
 - WYSOKOŚĆ NOWOPROJEKTOWANEJ ATYKI ZRÓWNAĆ Z ISTNIEJĄCĄ ATYKĄ ŚCIANY SZCZYTOWEJ.

Tytuł opracowania: PROJEKT PRZEBUDOWY I ROZBUDOWY WRAZ ZE ZMIANĄ SPOSOBU UŻYTKOWANIA BUDYNKU USŁUGOWEGO Z ZAKRESU REHABILITACJI ZAWODOWEJ I SPOŁECZNEJ OSÓB NIEPEŁNOSPRAWNYCH - DOMU POMOCY SPOŁECZNEJ I WARSZTATU TERAPII ZAJĘCIOWEJ WRAZ Z INSTALACJAMI ZEWNĘTRZNYMI WODOCIĄGOWYMI, KANALIZACJI SANITARNEJ I DESZCZOWEJ, GAZOWEJ, ENERGETYCZNEJ, ORAZ PRZEBUDOWĄ KANALIZACJI TELETECHNICZNEJ, INSTALACJAMI WEWNĘTRZNYMI WOD-KAN, C.O., GAZOWYMI I ELEKTRYCZNYMI, PRZYTĄCZAMI SANITARNYMI I WLZ ENERGETYCZNA, DOJŚCIAMI I DOJAZDAMI WEWNĘTRZNYMI ORAZ MIEJSCAMI POSTOJOWYMI		
Lokalizacja inwestycji:	ZAMOŚĆ, ul. KRESOWA 24 NA DZIAŁKACH NR EW.: 18/1; 18/2; 76/54; ARK. 22 J.EWID.: 066401 MIASTO ZAMOŚĆ	
Inwestor:	Stowarzyszenie Pomocy Dzieciom Niepełnosprawnym „Krok za krokiem” w Zamościu ul. Peowiaków 6a, 22-400 Zamość	
Pracownia projektowa:	BIURO PROJEKTOWO-BUDOWLANE "PLANEX" 22-400 Zamość, ul. Narcyzowa 5; TEL. +48 698 69 22 44, E-MAIL: planex@pro.onet.pl	
PROJEKT BUDOWLANY		
Temat rysunku:	RZUT DACHU	
ZESPÓŁ PROJEKTOWY:		
Projektant:	Nr uprawnień:	Podpis:
ARCHITEKTURA		
Projektant główny:	Uwaga: 7342/61/92	
mgr inż. arch. Magdalena Jurasz		
Projektant sprawdzający:	04/104/03	
mgr inż. arch. Jolanta Radomska		
Opracował:		
mgr inż. arch. Grzegorz PLECHAWSKI		
Data opracowania:	06.2016	Skala rysunku: 1:100
		Nr rysunku: A-05