


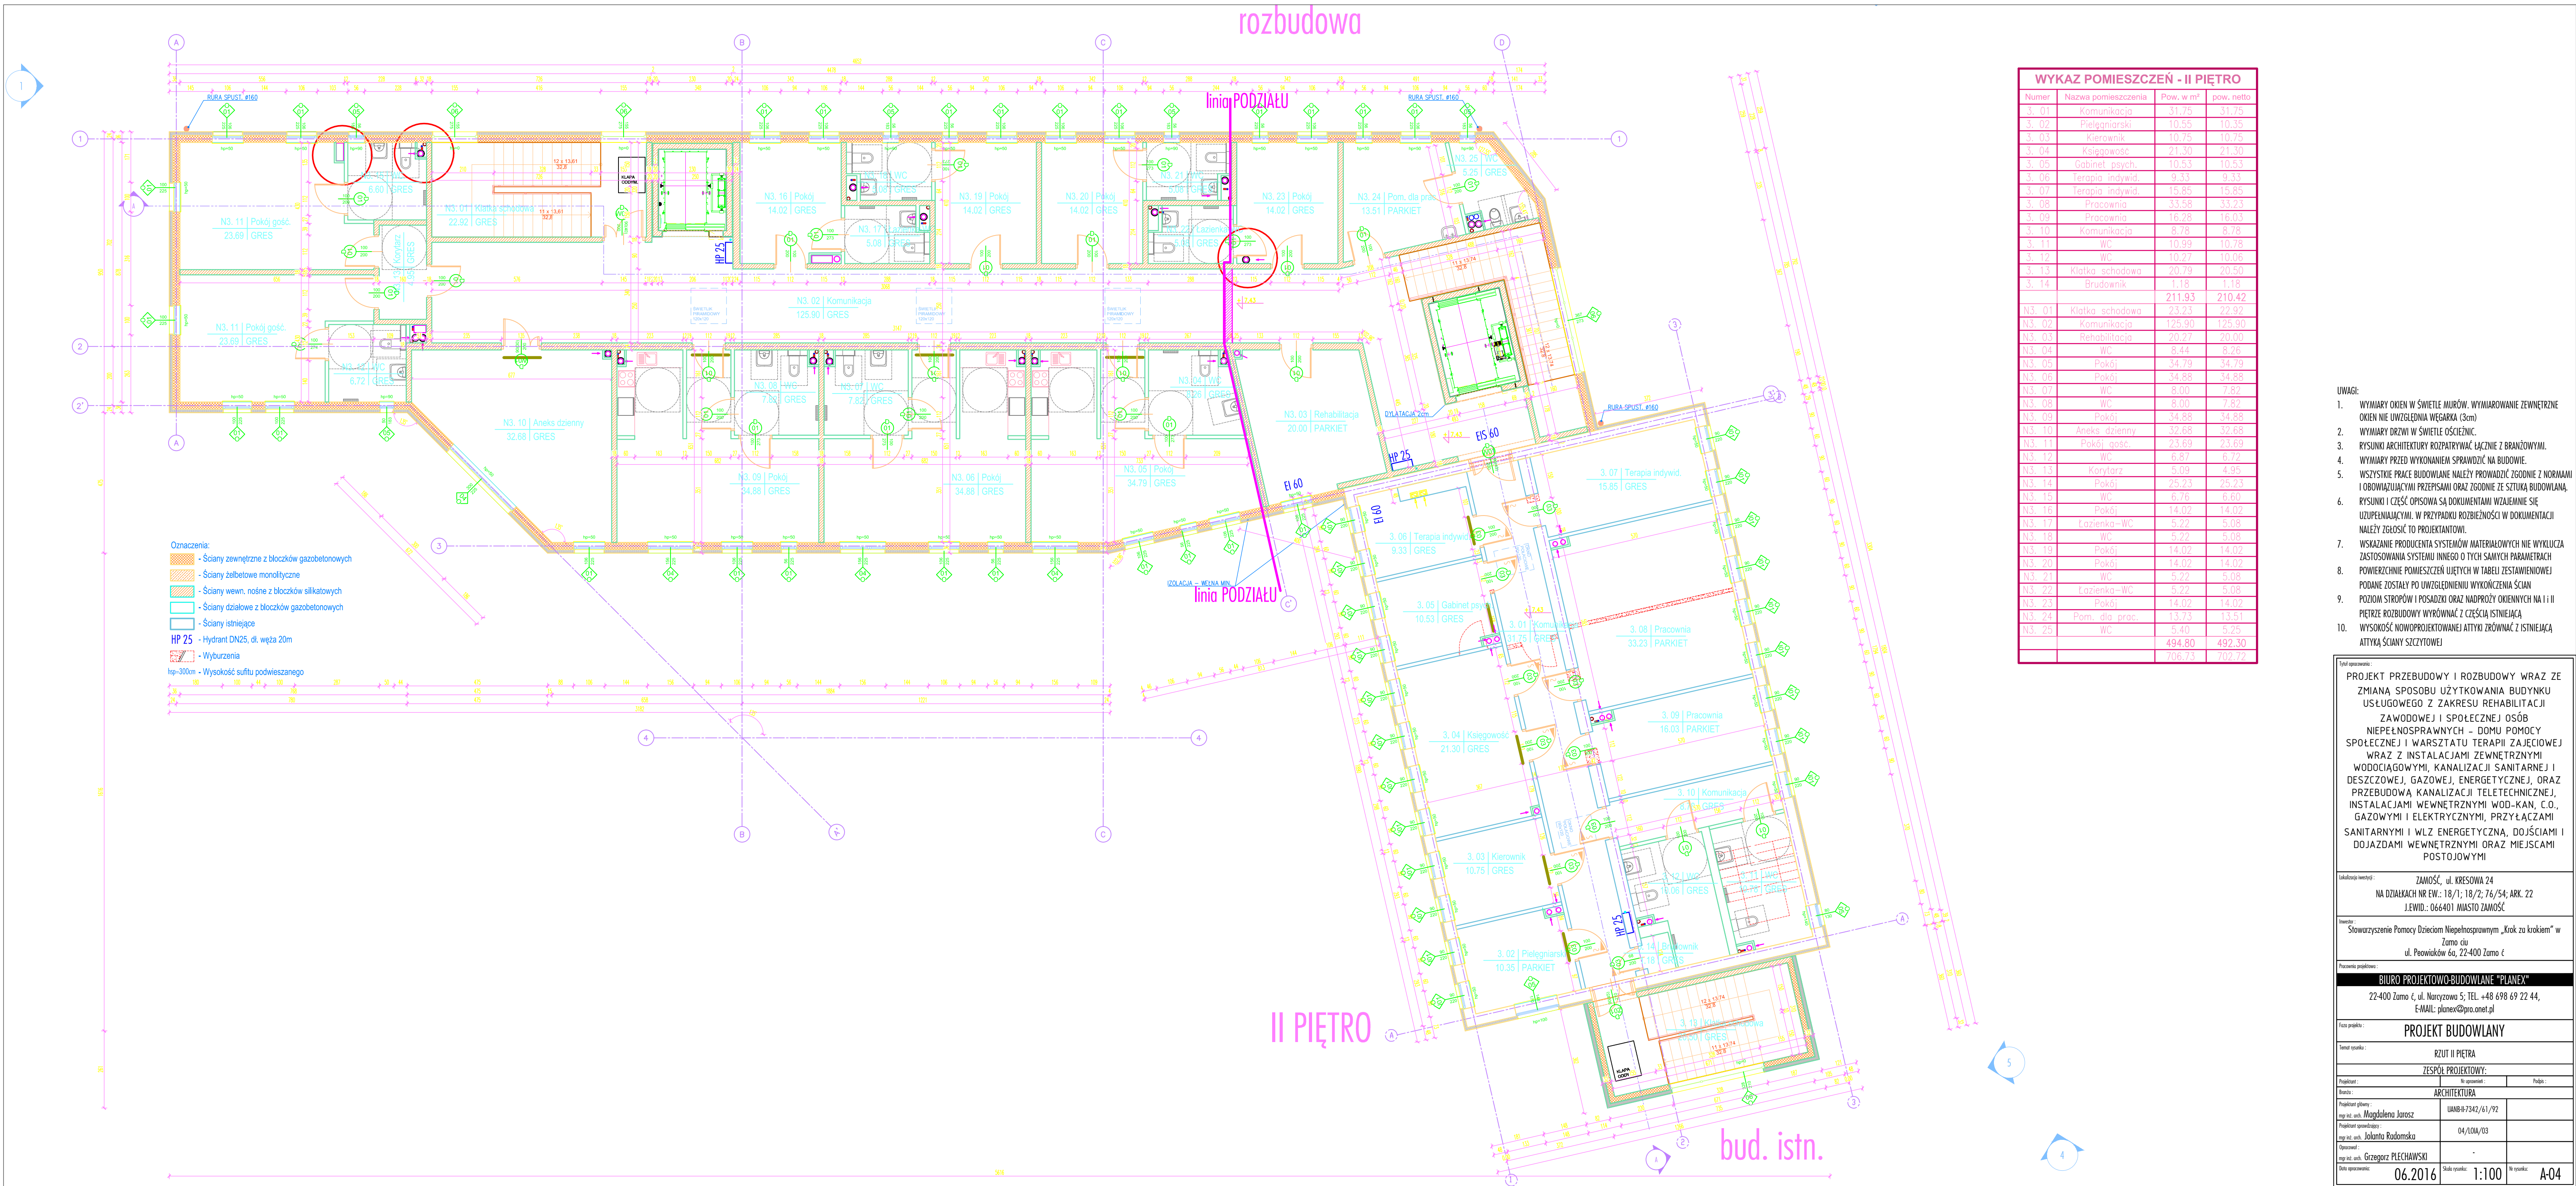

WYKAZ POMIESZCZEŃ - II PIĘTRO			
Numer	Nazwa pomieszczenia	Pow. w m ²	pow. netto
3. 01	Komunikacja	31.75	31.75
3. 02	Pielęgniarski	10.55	10.35
3. 03	Kierownik	10.75	10.75
3. 04	Księgowość	21.30	21.30
3. 05	Gabinet psych.	10.53	10.53
3. 06	Terapia indywid.	9.33	9.33
3. 07	Terapia indywid.	15.85	15.85
3. 08	Pracownia	33.58	33.23
3. 09	Pracownia	16.28	16.03
3. 10	Komunikacja	8.78	8.78
3. 11	WC	10.99	10.78
3. 12	WC	10.27	10.06
3. 13	Klatka schodowa	20.79	20.50
3. 14	Brudownik	1.18	1.18
		211.93	210.42
N3. 01	Klatka schodowa	23.23	22.92
N3. 02	Komunikacja	125.90	125.90
N3. 03	Rehabilitacja	20.27	20.00
N3. 04	WC	8.44	8.26
N3. 05	Pokój	34.79	34.79
N3. 06	Pokój	34.88	34.88
N3. 07	WC	8.00	7.82
N3. 08	WC	8.00	7.82
N3. 09	Pokój	34.88	34.88
N3. 10	Aneks dzienny	32.68	32.68
N3. 11	Pokój gośc.	23.69	23.69
N3. 12	WC	6.87	6.72
N3. 13	Korytarz	5.09	4.95
N3. 14	Pokój	25.23	25.23
N3. 15	WC	6.76	6.60
N3. 16	Pokój	14.02	14.02
N3. 17	Łazienka-WC	5.22	5.08
N3. 18	WC	5.22	5.08
N3. 19	Pokój	14.02	14.02
N3. 20	Pokój	14.02	14.02
N3. 21	WC	5.22	5.08
N3. 22	Łazienka-WC	5.22	5.08
N3. 23	Pokój	14.02	14.02
N3. 24	Pom. dla prac.	13.73	13.51
N3. 25	WC	5.40	5.25
		494.80	492.30
		706.73	702.72

- UWAGI:
- WYMIARY OKIEN W ŚWIEŁLE MURÓW. WYMIAROWANIE ZEWNĘTRZNE OKIEN NIE UWZGLĘDNIĄ WEGARKA (3cm)
 - WYMIARY DRZWI W ŚWIEŁLE OŚCIEŻNIC.
 - RYUNKI ARCHITEKTURY ROZPATRYWAĆ ŁĄCZNIE Z BRANŻOWYMI.
 - WYMIARY PRZED WYKONANIEM SPRAWDZIĆ NA BUDOWIE.
 - WSZYSTKIE PRACE BUDOWLANE NALEŻY PRZEWODZIĆ ZGODNIE Z NORMAMI I OBOWIĄZUJĄCYMI PRZEPISAMI ORAZ ZGODNIE ZE SZKICEM BUDOWLANYM.
 - RYUNKI I CZĘŚĆ OPISOWĄ SĄ DOKUMENTAMI WZAJEMNIE SIĘ UZUPEŁNIAJĄCYMI. W PRZYPADKU ROZBIEŻNOŚCI W DOKUMENTACJI NALEŻY ZGŁOSIĆ TO PROJEKTANTOWI.
 - WSKAZANIE PRODUCENTA SYSTEMÓW MATERIAŁOWYCH NIE WYKLUCZA ZASTOSOWANIA SYSTEMU INNEGO O TYCH SAMYCH PARAMETRACH.
 - POWIERZCHNIE POMIESZCZEŃ UJĘTYCH W TABELI ZESTAWIENIOWEJ PODANE ZOSTAŁY PO UWZGLĘDNIENIU WYKONANIA ŚCIAN POZIOM STROPÓW I POSADZKI ORAZ NADPROŻY OKIENNYCH NA I I II PIĘTRZE ROZBUDOWY WYRÓBNAĆ Z CZĘŚCIĄ ISTNIEJĄCĄ.
 - WYSOKOŚĆ NOWOPROJEKTOWANEJ ATYKI ZRÓBNAĆ Z ISTNIEJĄCĄ ATYKĄ ŚCIANY SZCZYTOWEJ

Tytuł opracowania:

PROJEKT PRZEBUDOWY I ROZBUDOWY WRAZ ZE ZMIANĄ SPOSOBU UŻYTKOWANIA BUDYNKU USŁUGOWEGO Z ZAKRESU REHABILITACJI ZAWODOWEJ I SPOŁECZNEJ OSÓB NIEPEŁNOSPRAWNYCH - DOMU POMOCY SPOŁECZNEJ I WARSZTATU TERAPII ZAJĘCIOWEJ WRAZ Z INSTALACJAMI ZEWNĘTRZNYMI WODOCIĄGOWYMI, KANALIZACJI SANITARNEJ I DESZCZOWEJ, GAZOWEJ, ENERGETYCZNEJ, ORAZ PRZEBUDOWĄ KANALIZACJI TELETECHNICZNEJ, INSTALACJAMI WEWNĘTRZNYMI WOD-KAN, C.O., GAZOWYMI I ELEKTRYCZNYMI, PRZŁĄCZAMI SANITARNYMI I WLZ ENERGETYCZNA, DOJŚCIAMI I DOJAZDAMI WEWNĘTRZNYMI ORAZ MIEJSCAMI POSTOJOWYMI

Lokalizacja inwestycji:

ZAMOŚĆ, ul. KRESOWA 24
NA DZIAŁKACH NR EW.: 18/1; 18/2; 76/54; ARK. 22
J.EWID.: 066401 MIASTO ZAMOŚĆ

Inwestor:

Stowarzyszenie Pomocy Dzieciom Niepełnosprawnym „Krok za krokiem” w Zamościu
ul. Peowiaków 6a, 22-400 Zamość

Proszona projektowa:

BIURO PROJEKTOWO-BUDOWLANE "PLANEX"
22-400 Zamość, ul. Narcyzowa 5; TEL. +48 698 69 22 44,
E-MAIL: planex@pro.onet.pl

Czas projektu:

PROJEKT BUDOWLANY

Temat projektu:

RZUT II PIĘTRA

Projektant:

ZESPÓŁ PROJEKTOWY:

Projektant główny:

ARCHITEKTURA

Projektant odpowiedzialny:

UARB-7342/61/92

Projektant wykonawczy:

04/LOA/03

Opisano:

Grzegorz PLECHAWSKI

Data opracowania:

06.2016

Skala rysunku:

1:100

Nr rysunku:

A-04