


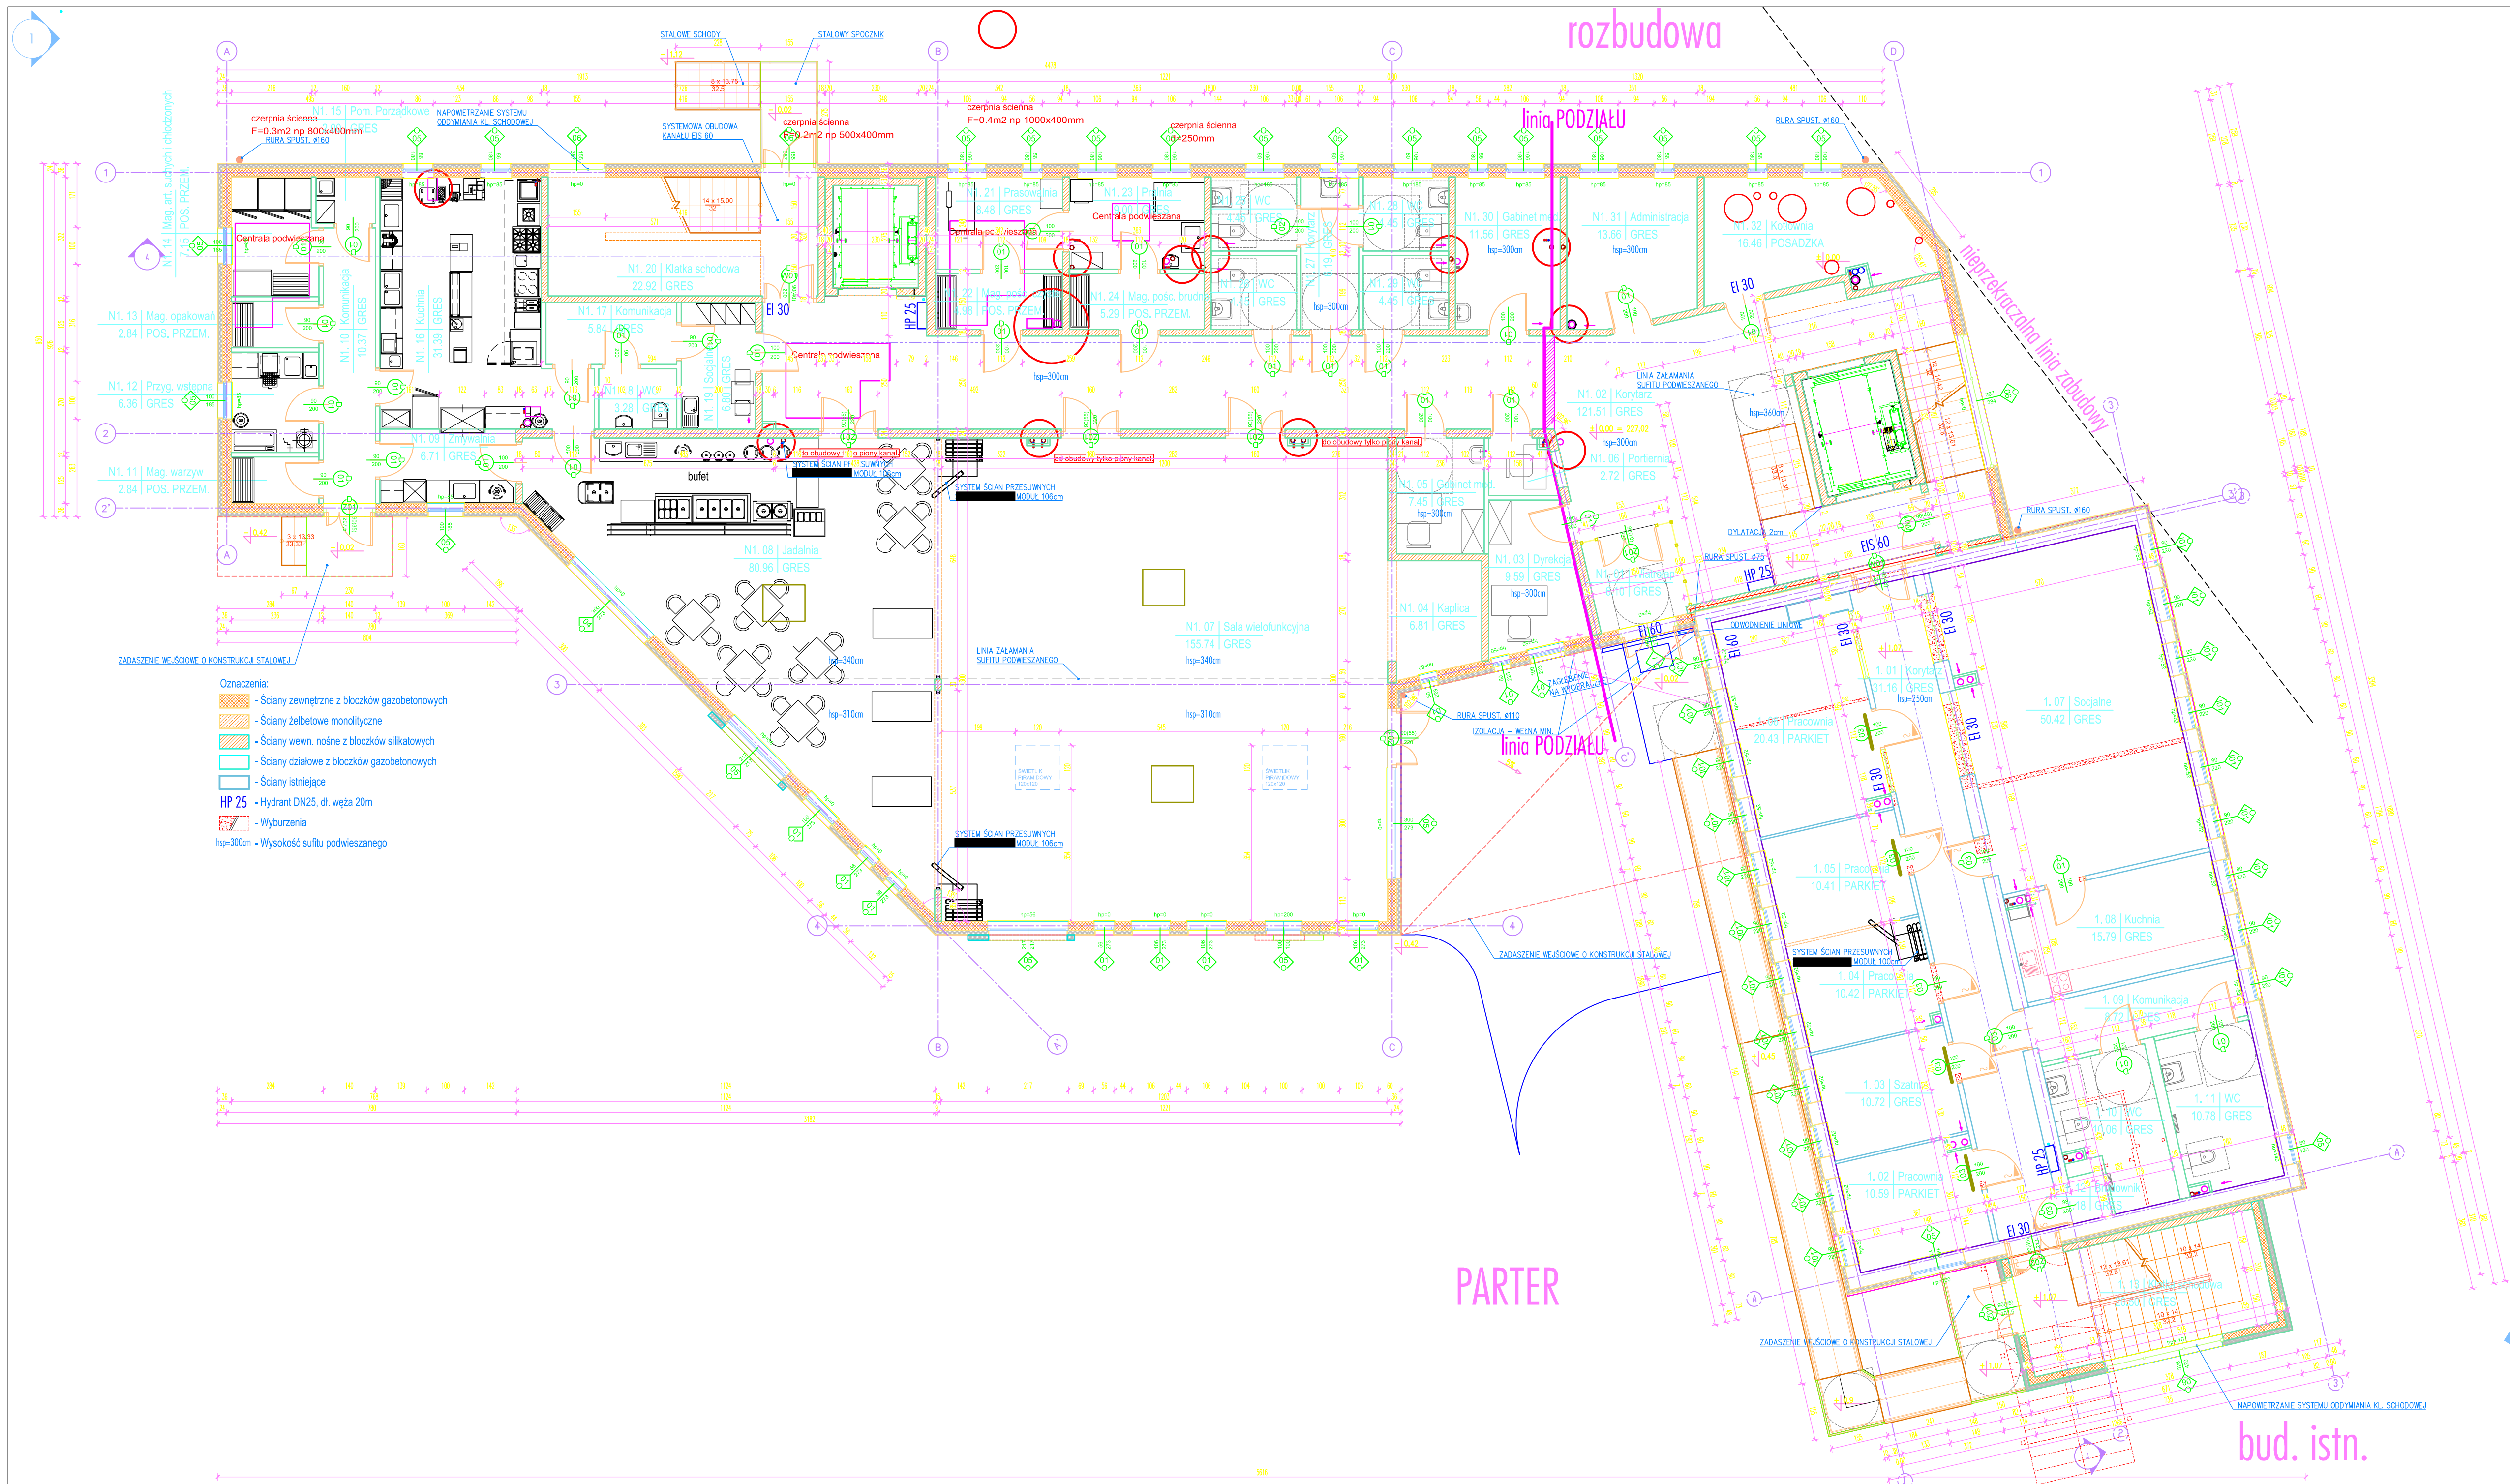

WYKAZ POMIESZCZEŃ - Parter			
Numer	Nazwa pomieszczenia	Pow. w m²	pow. netto
N1. 01	Korytarz	31.75	31.16
N1. 02	Pracownia	10.79	10.59
N1. 03	Szafnia	10.72	10.72
N1. 04	Pracownia	10.62	10.42
N1. 05	Pracownia	10.61	10.41
N1. 06	Pracownia	20.72	20.43
N1. 07	Socjalne	50.42	50.42
N1. 08	Kuchnia	16.05	15.79
N1. 09	Komunikacja	8.72	8.72
N1. 10	WC	10.27	10.06
N1. 11	WC	10.99	10.78
N1. 12	Brudownik	1.18	1.18
N1. 13	Klatka schodowa	20.79	20.50
N1. 01	Wiatrołap	6.25	6.10
N1. 02	Korytarz	123.00	121.51
N1. 03	Dyrekcja	9.59	9.59
N1. 04	Kaplica	6.81	6.81
N1. 05	Gabinet med.	7.45	7.45
N1. 06	Portiernia	2.72	2.72
N1. 07	Sala wielofunkcyjna	155.74	155.74
N1. 08	Jadalnia	80.96	80.96
N1. 09	Zmywalnia	6.88	6.71
N1. 10	Komunikacja	10.37	10.37
N1. 11	Mag. warzyw	2.94	2.84
N1. 12	Przyg. wstępna	6.36	6.36
N1. 13	Mag. opakowań	2.94	2.84
N1. 14	Mag. art. suchych i chłodzonych	7.31	7.15
N1. 15	Pom. Porządkowe	2.00	2.00
N1. 16	Kuchnia	31.76	31.39
N1. 17	Komunikacja	5.84	5.84
N1. 18	WC	3.39	3.28
N1. 19	Socjalne	6.80	6.80
N1. 20	Klatka schodowa	23.23	22.92
N1. 21	Prasownia	6.48	6.48
N1. 22	Mag. pośc. czystej	5.13	4.98
N1. 23	Pralnia	9.00	9.00
N1. 24	Mag. pośc. brudnej	5.45	5.29
N1. 25	WC	4.58	4.45
N1. 26	WC	4.58	4.45
N1. 27	Korytarz	6.35	6.19
N1. 28	WC	4.58	4.45
N1. 29	WC	4.58	4.45
N1. 30	Gabinet med.	11.56	11.56
N1. 31	Administracja	13.66	13.66
N1. 32	Kotłownia	16.46	16.46
		596.75	592.80
		810.38	803.98

- UWAGI:
- WYMIARY OKIEN W ŚWIETLE MURÓW. WYMIAROWANIE ZEWNĘTRZNE OKIEN NIE UWZGLĘDNIĄ WEGARKA (3cm).
 - WYMIARY DRZWI W ŚWIETLE OŚCIEŻNIC.
 - RYUNKI ARCHITEKTURY ROZPATRYWAĆ ŁĄCZNIE Z BRANŻOWYMI.
 - WYMIARY PRZED WYKONANIEM SPRAWDZIĆ NA BUDOWIE.
 - WSZYSTKIE PRACE BUDOWLANE NALEŻY PRZEWODZIĆ ZGODNIE Z NORMAMI I OBOWIAZUJĄCYMI PRZEPISAMI ORAZ ZGODNIE ZE SZTKĄ BUDOWLANĄ.
 - RYUNKI I CZĘŚĆ OPISOWĄ SĄ DOKUMENTAMI WZAJEMNIE SIĘ UZUPEŁNIAJĄCYMI. W PRZYPADKU ROZBIEŻNOŚCI W DOKUMENTACJI NALEŻY ZGŁOSIĆ TO PROJEKTANTOWI.
 - WSKAZANIE PRODUCENTA SYSTEMÓW MATERIAŁOWYCH NIE WYKLUCZA ZASTOSOWANIA SYSTEMU INNEGO O TYCH SAMYCH PARAMETRACH.
 - POWIERZCHNIE POMIESZCZEŃ UJĘTYCH W TABELI ZESTAWIENIOWEJ PODANE ZOSTAŁY PO UWZGLĘDNIENIU WYKONCZENIA ŚCIAN POZIOMYCH STROPÓW I POSADZKI ORAZ NADPROŻY OKIENNYCH NA I I II PIĘTRZE ROZBUDOWY WYRÓWNAĆ Z CZĘŚCIĄ ISTNIEJĄCĄ.
 - WYSOKOŚĆ NOWOPROJEKTOWANEJ ATYKI ZRÓWNAĆ Z ISTNIEJĄCĄ ATYKĄ ŚCIANY SZCZYTOWEJ.

Tytuł opracowania:

PROJEKT PRZEBUDOWY I ROZBUDOWY WRAZ ZE ZMIANĄ SPOSOBU UŻYTKOWANIA BUDYNKU USŁUGOWEGO Z ZAKRESU REHABILITACJI ZAWODOWEJ I SPOŁECZNEJ OSÓB NIEPEŁNOSPRAWNYCH – DOMU POMOCY SPOŁECZNEJ I WARSZTATU TERAPII ZAJĘCIOWEJ WRAZ Z INSTALACJAMI ZEWNĘTRZNYMI WODOCIĄGOWYMI, KANALIZACJI SANITARNEJ I DESZCZOWEJ, GAZOWEJ, ENERGETYCZNEJ, ORAZ PRZEBUDOWĄ KANALIZACJI TELETECHNICZNEJ, INSTALACJAMI WEWNĘTRZNYMI WÓD-KAN, C.O., GAZOWYMI I ELEKTRYCZNYMI, PRZYTŁĄCZAMI SANITARNYMI I WLZ ENERGETYCZNA, DOJŚCIAMI I DOJAZDAMI WEWNĘTRZNYMI ORAZ MIEJSCAMI POSTOJOWYMI

Lokalizacja inwestycji:

ZAMOŚĆ, ul. KRESOWA 24
NA DZIAŁKACH NR EW.: 18/1; 18/2; 76/54; ARK. 22
J.EWID.: 066401 MIASTO ZAMOŚĆ

Inwestor:

Stowarzyszenie Pomocy Dzieciom Niepełnosprawnym „Krok za krokiem” w Zamościu
ul. Peowiaków 6a, 22-400 Zamość

Pracownia projektowa:

BIURO PROJEKTOWO-BUDOWLANE „PLANEX”
22-400 Zamość, ul. Narcyzowa 5; TEL. +48 698 69 22 44,
E-MAIL: planex@pro.onet.pl

Forma projektu:

PROJEKT BUDOWLANY

Temat projektu:

RZUT PARTERU

ZESPÓŁ PROJEKTOWY:

Projektant:	Nie opracował:	Pełnił:
Pełnił:	ARCHITEKTURA	
Projektant główny:	mgr inż. arch. Magdalena Jurasz	UAM-B-7342/61/92
Projektant odpowiedzialny:	mgr inż. arch. Jolanta Radomska	04/LOA/03
Opracował:	mgr inż. arch. Grzegorz PLECHAWSKI	
Data opracowania:	06.2016	Skala rysunku: 1:100
		Nr rysunku: A-02